


LEGENDA NA BRAND VAN 1573

	1573	1628	
		1639	
	1573	1646	1868
			1721
			1727
	1573	1639	

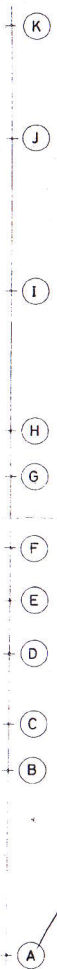

Handwritten notes and signatures:
25 mei 84
Dankwoord
Magelmeijer
W

PLATTEGROND		WERK 8507	BLAD 1.1.A.
NED. HERVOEMDE KERK BROEK IN WATERLAND.		schaal: 1:100	form: 00x42.
LOV. HERV. STICHTING BROEKSE KERK + GEM. BESTURE ERK IN WATERLAND.		datum: 19-2-84 get :	
ir. y.j. hangelbroek ir. a.m. opeweter veermanseke 5 1621 AN. Noord. telefoon 02290-17977		ARCHITECTEN. j. witte lastn. 18. 1151 AA, broek in waterland. telefoon 02903-3145	